



Lycée des XIème et XIIème arrondissements
Marseille



sécurité incendie
dossier d'intervention

PROTECT
PLAN DE SÉCURITÉ INCENDIE

183, Corniche Kennedy - 13007 Marseille
Tél: 04 91 59 22 01
e mail: protect2@wanadoo.fr
Site: <http://.protect-marseille.com/>

légendes

	Extincteur à Eau
	Extincteur à Dioxyde de Carbone
	Extincteur à Poudre ABC
	r.i.a - Robinet Incendie Armé
	Poteau Incendie
	Alarme (Bris de Glace)
	Commande de Désenfumage
	Centrale SSI
	Défibrillateur
	Armoire Electrique
	Arrêt d'Urgence Electrique
	Vanne Gaz
	Machinerie Ascenseur
	Chemin d'évacuation
	Sortie finale
	Espace d'Attente Sécurisé



Avenue Vincent Van Gogh

enseignement général

bâtiment A

points de rassemblement

points de rassemblement

bâtiment D

infirmerie

vie scolaire - cpe

foyer

coupure générale électrique

centrale ssi

défibrillateur

loge

arrêt d'urgence ventilation

bâtiment C

A 018 local technique CTA

A 006

A 005

A 004

A 003

A 002

A 001

ulis

cour

C.D.I

gymnase

bâtiment B

patio.2

salles de travail

patio.1

vest.

vest.

vest.

vest.

vest.

bur.

accueil parents

accueil parents

repro.

salle des professeurs

arts plastiques

musique

salle polyvalente

accès chaufferie

poteau incendie à 45m.

sortie de secours parking

sortie de secours parking

poste détente gaz chaufferie

poteau incendie

sortie de secours parking

Région



Provence-Alpes-Côte d'Azur

Lycée des XIème et XIIème arrondissements


Marseille

niveau 0



Lycée des XIème et XIIème arrondissements

Marseille

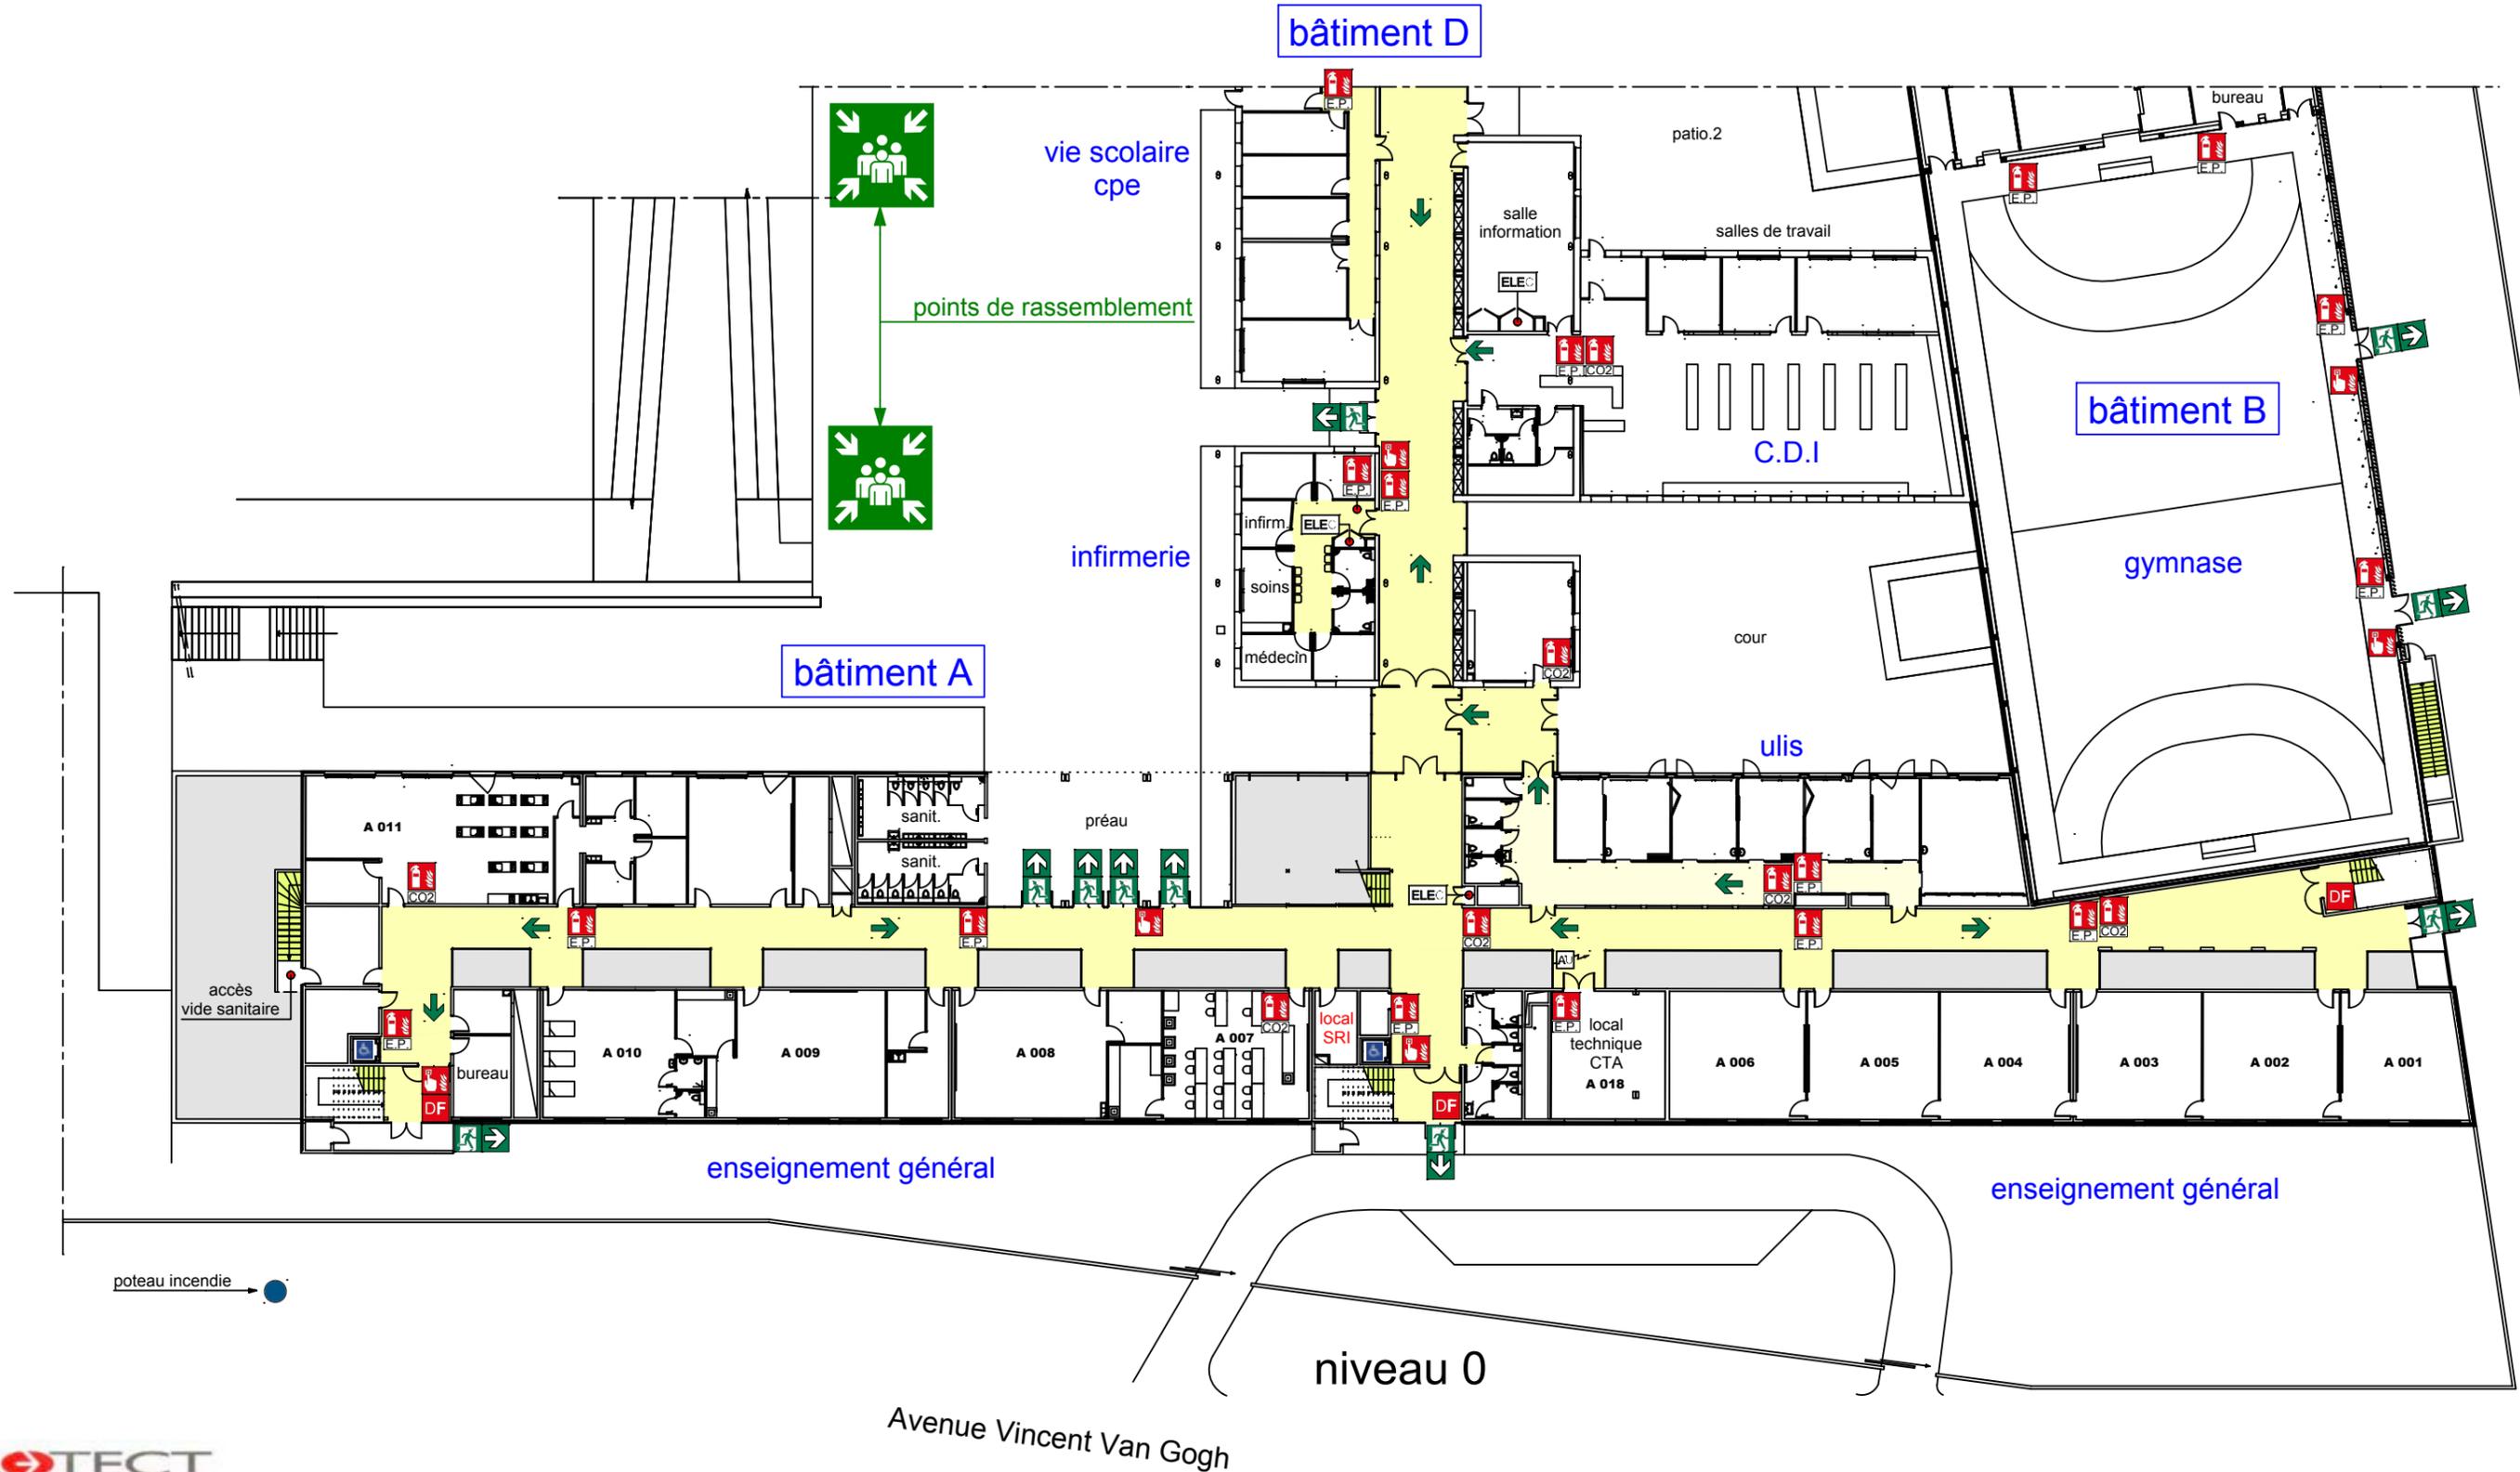


Région



Provence-Alpes-Côte d'Azur

Lycée des XIème et XIIème arrondissements

Marseille

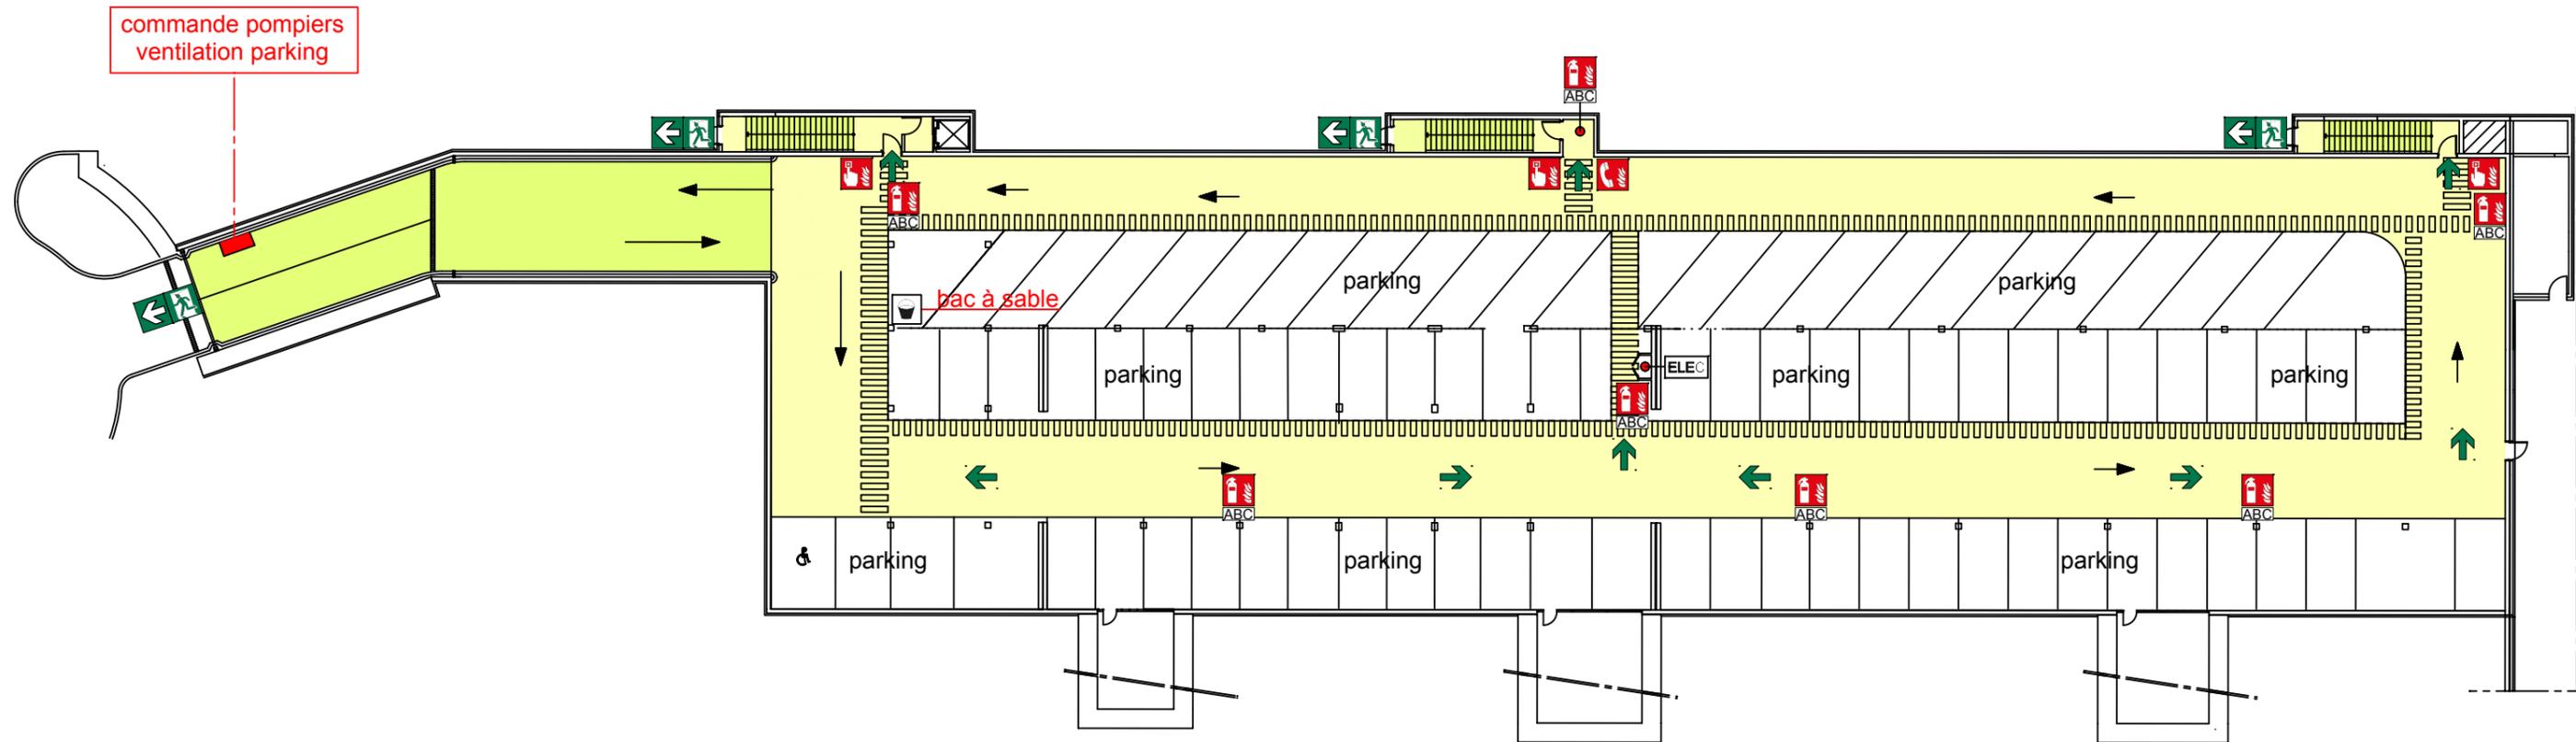

garage
niveau -1


Région




Provence-Alpes-Côte d'Azur

Lycée des XIème et XIIème arrondissements

Marseille

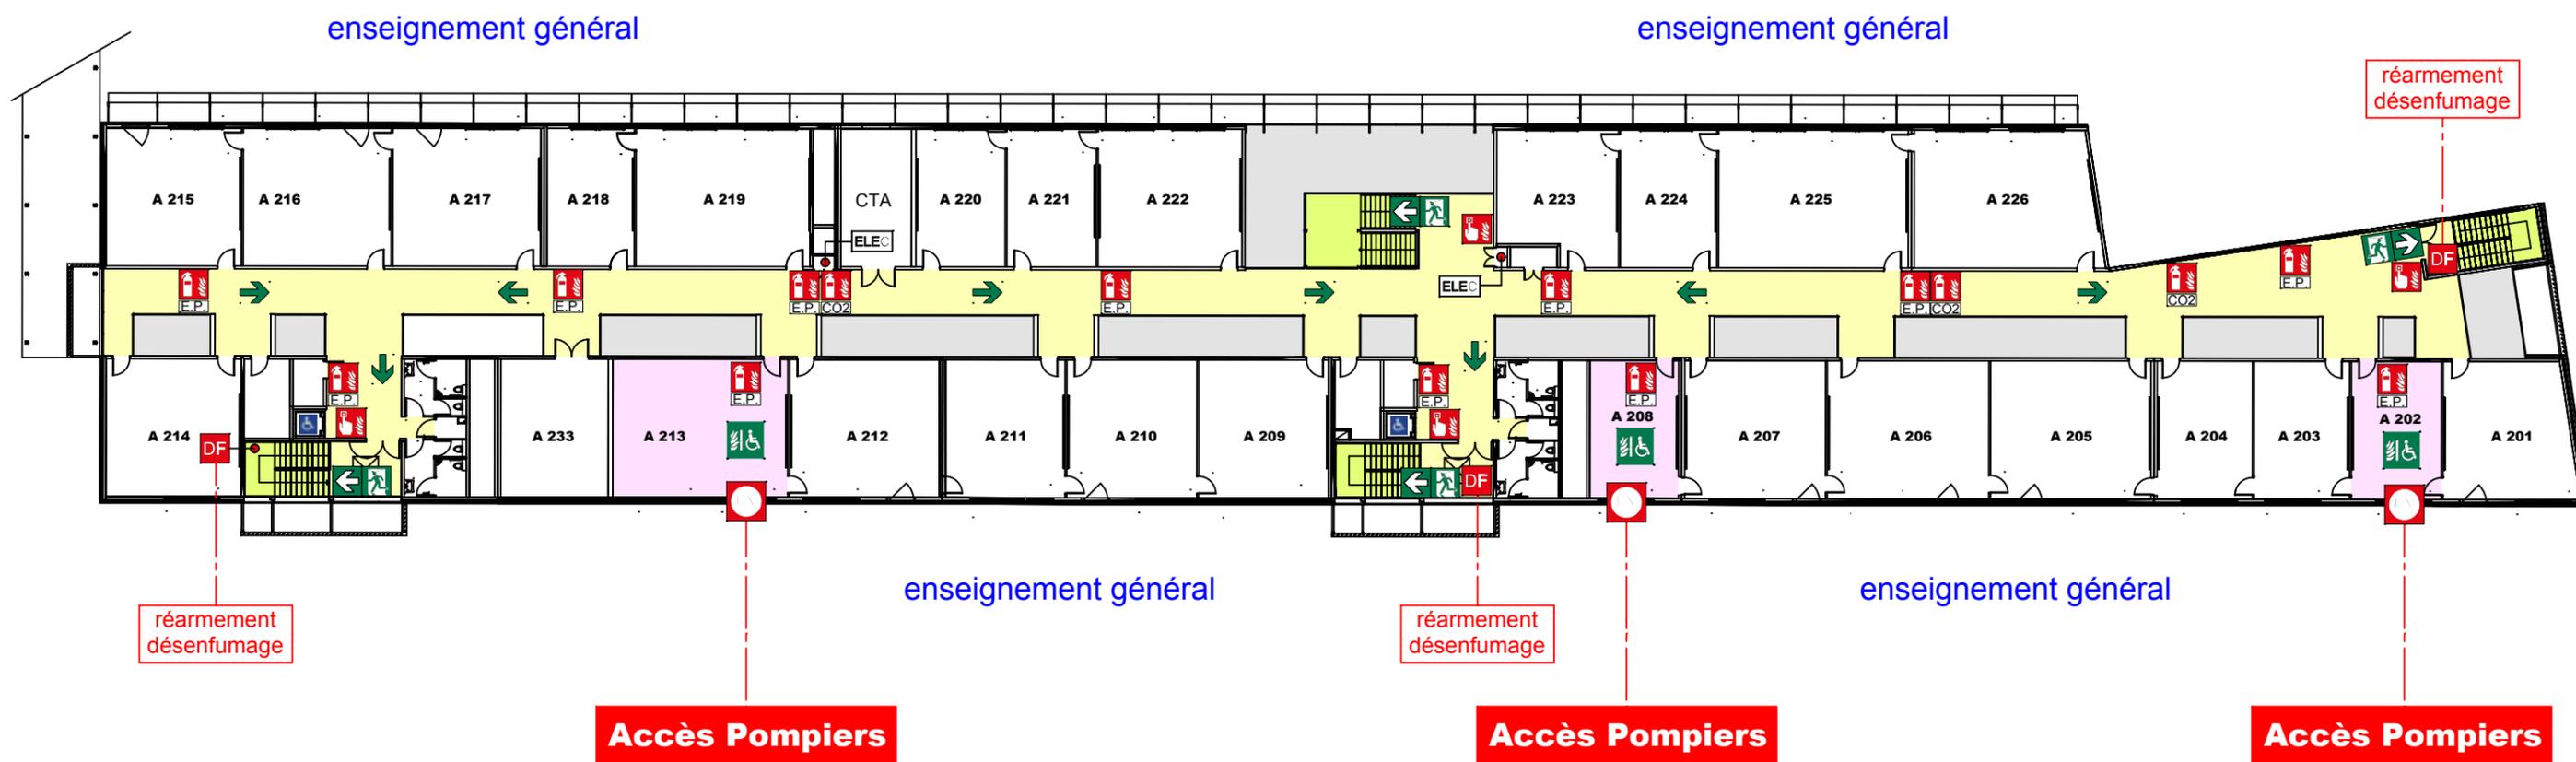

bâtiment A
niveau 2

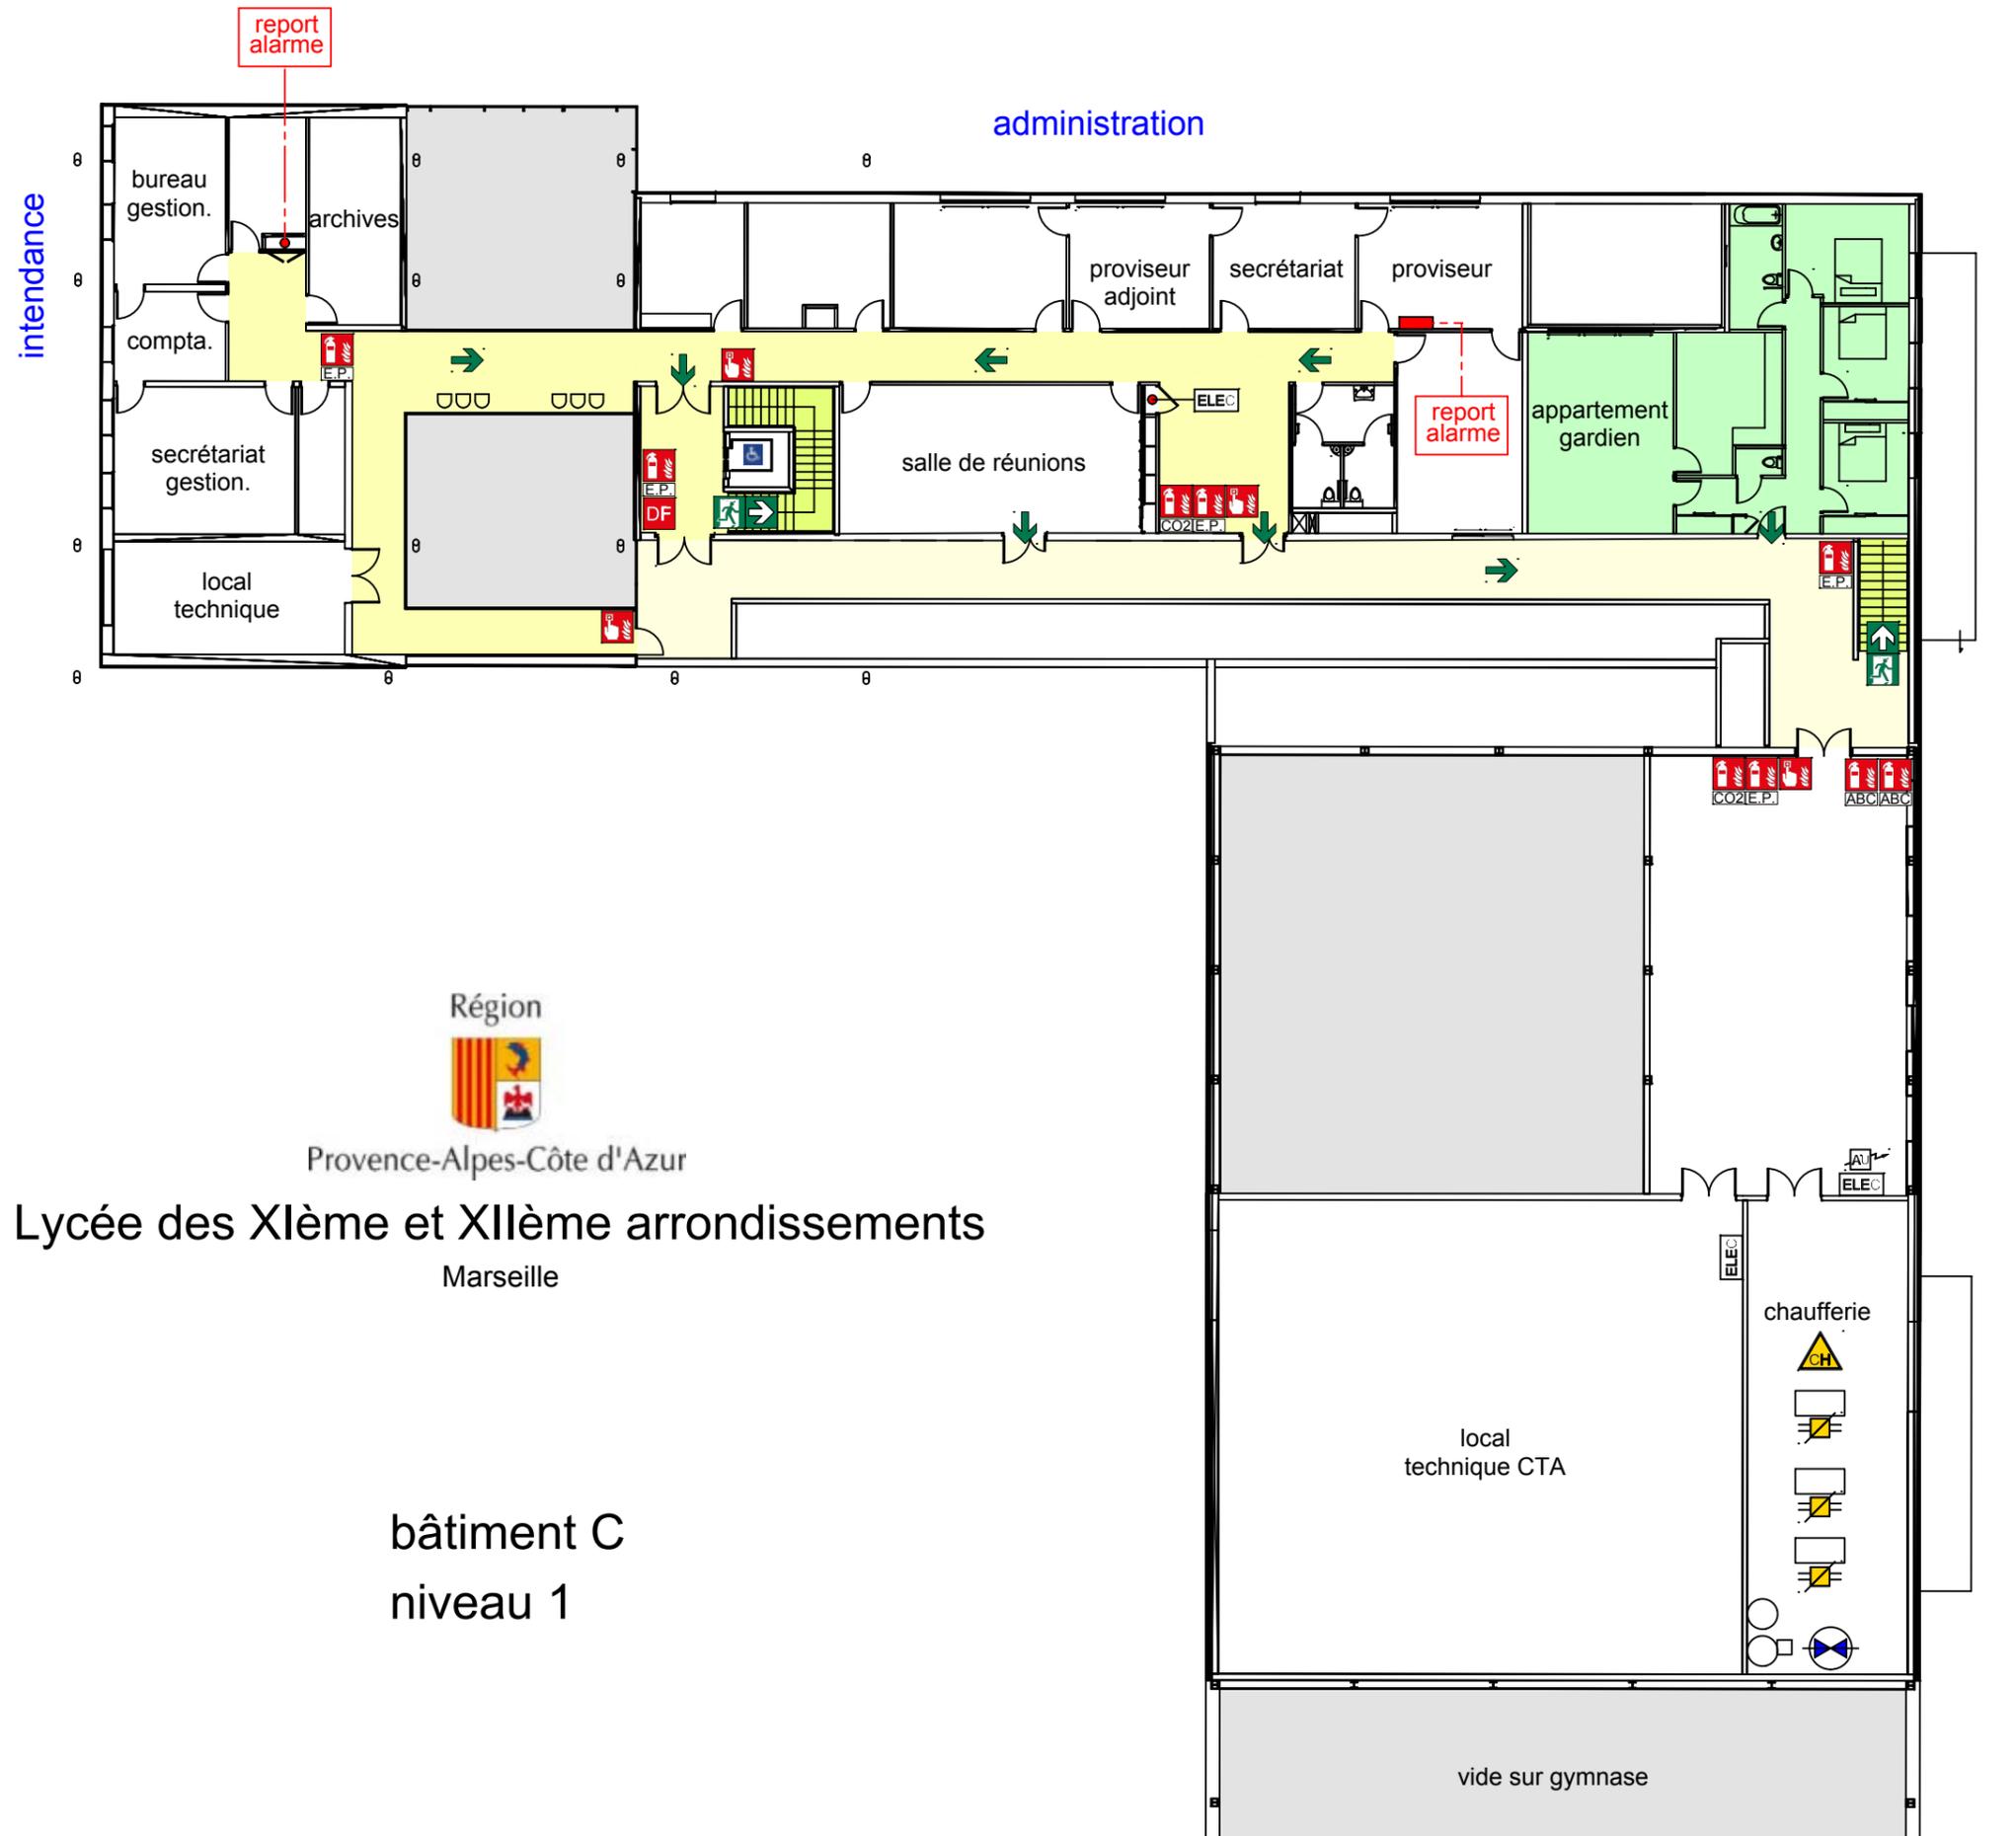

Région



Provence-Alpes-Côte d'Azur

Lycée des XIème et XIIème arrondissements

Marseille

bâtiment C

niveau 1


Région



Provence-Alpes-Côte d'Azur

Lycée des XIème et XIIème arrondissements

Marseille

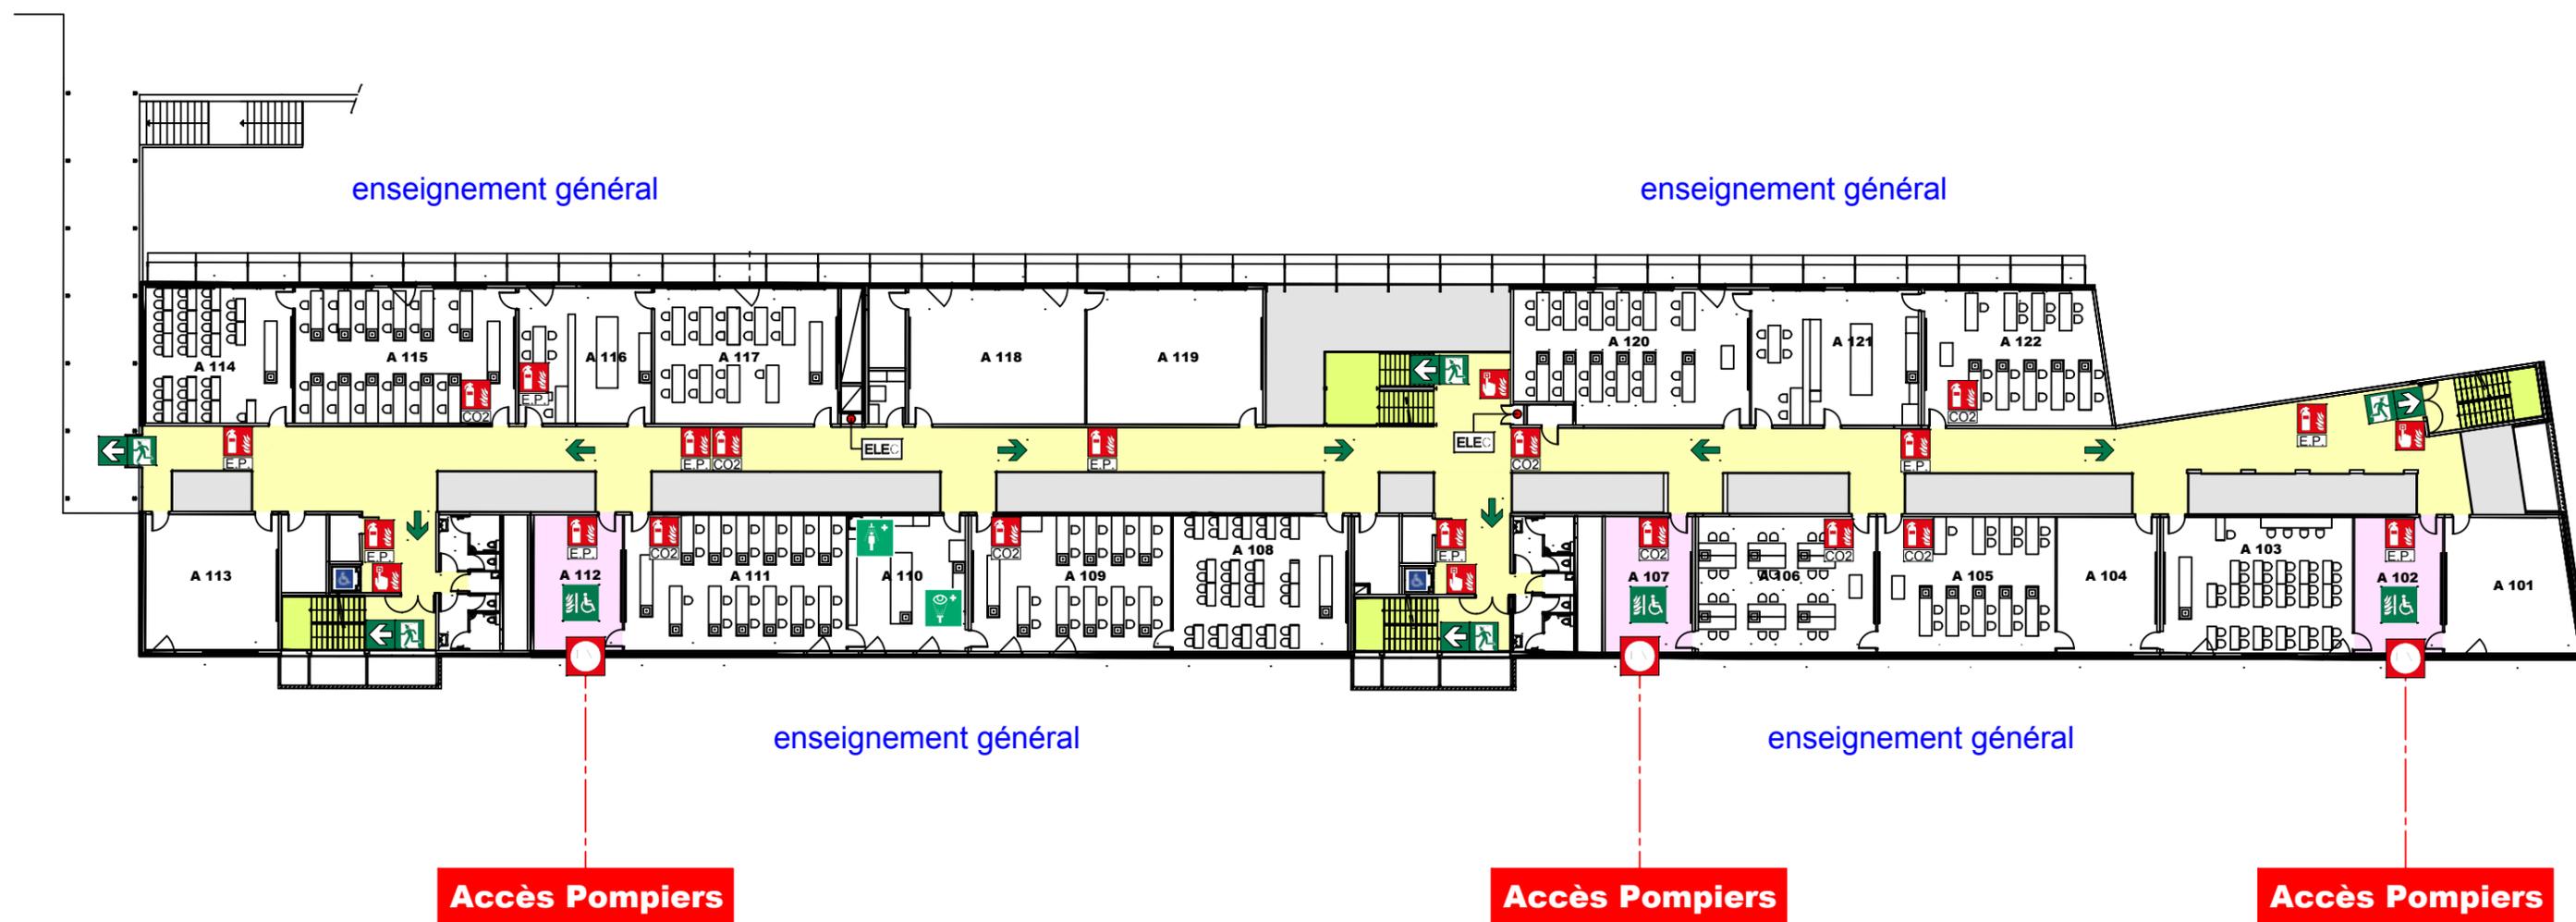


bâtiment A
niveau 1



Provence-Alpes-Côte d'Azur

Lycée des XIème et XIIème arrondissements Marseille

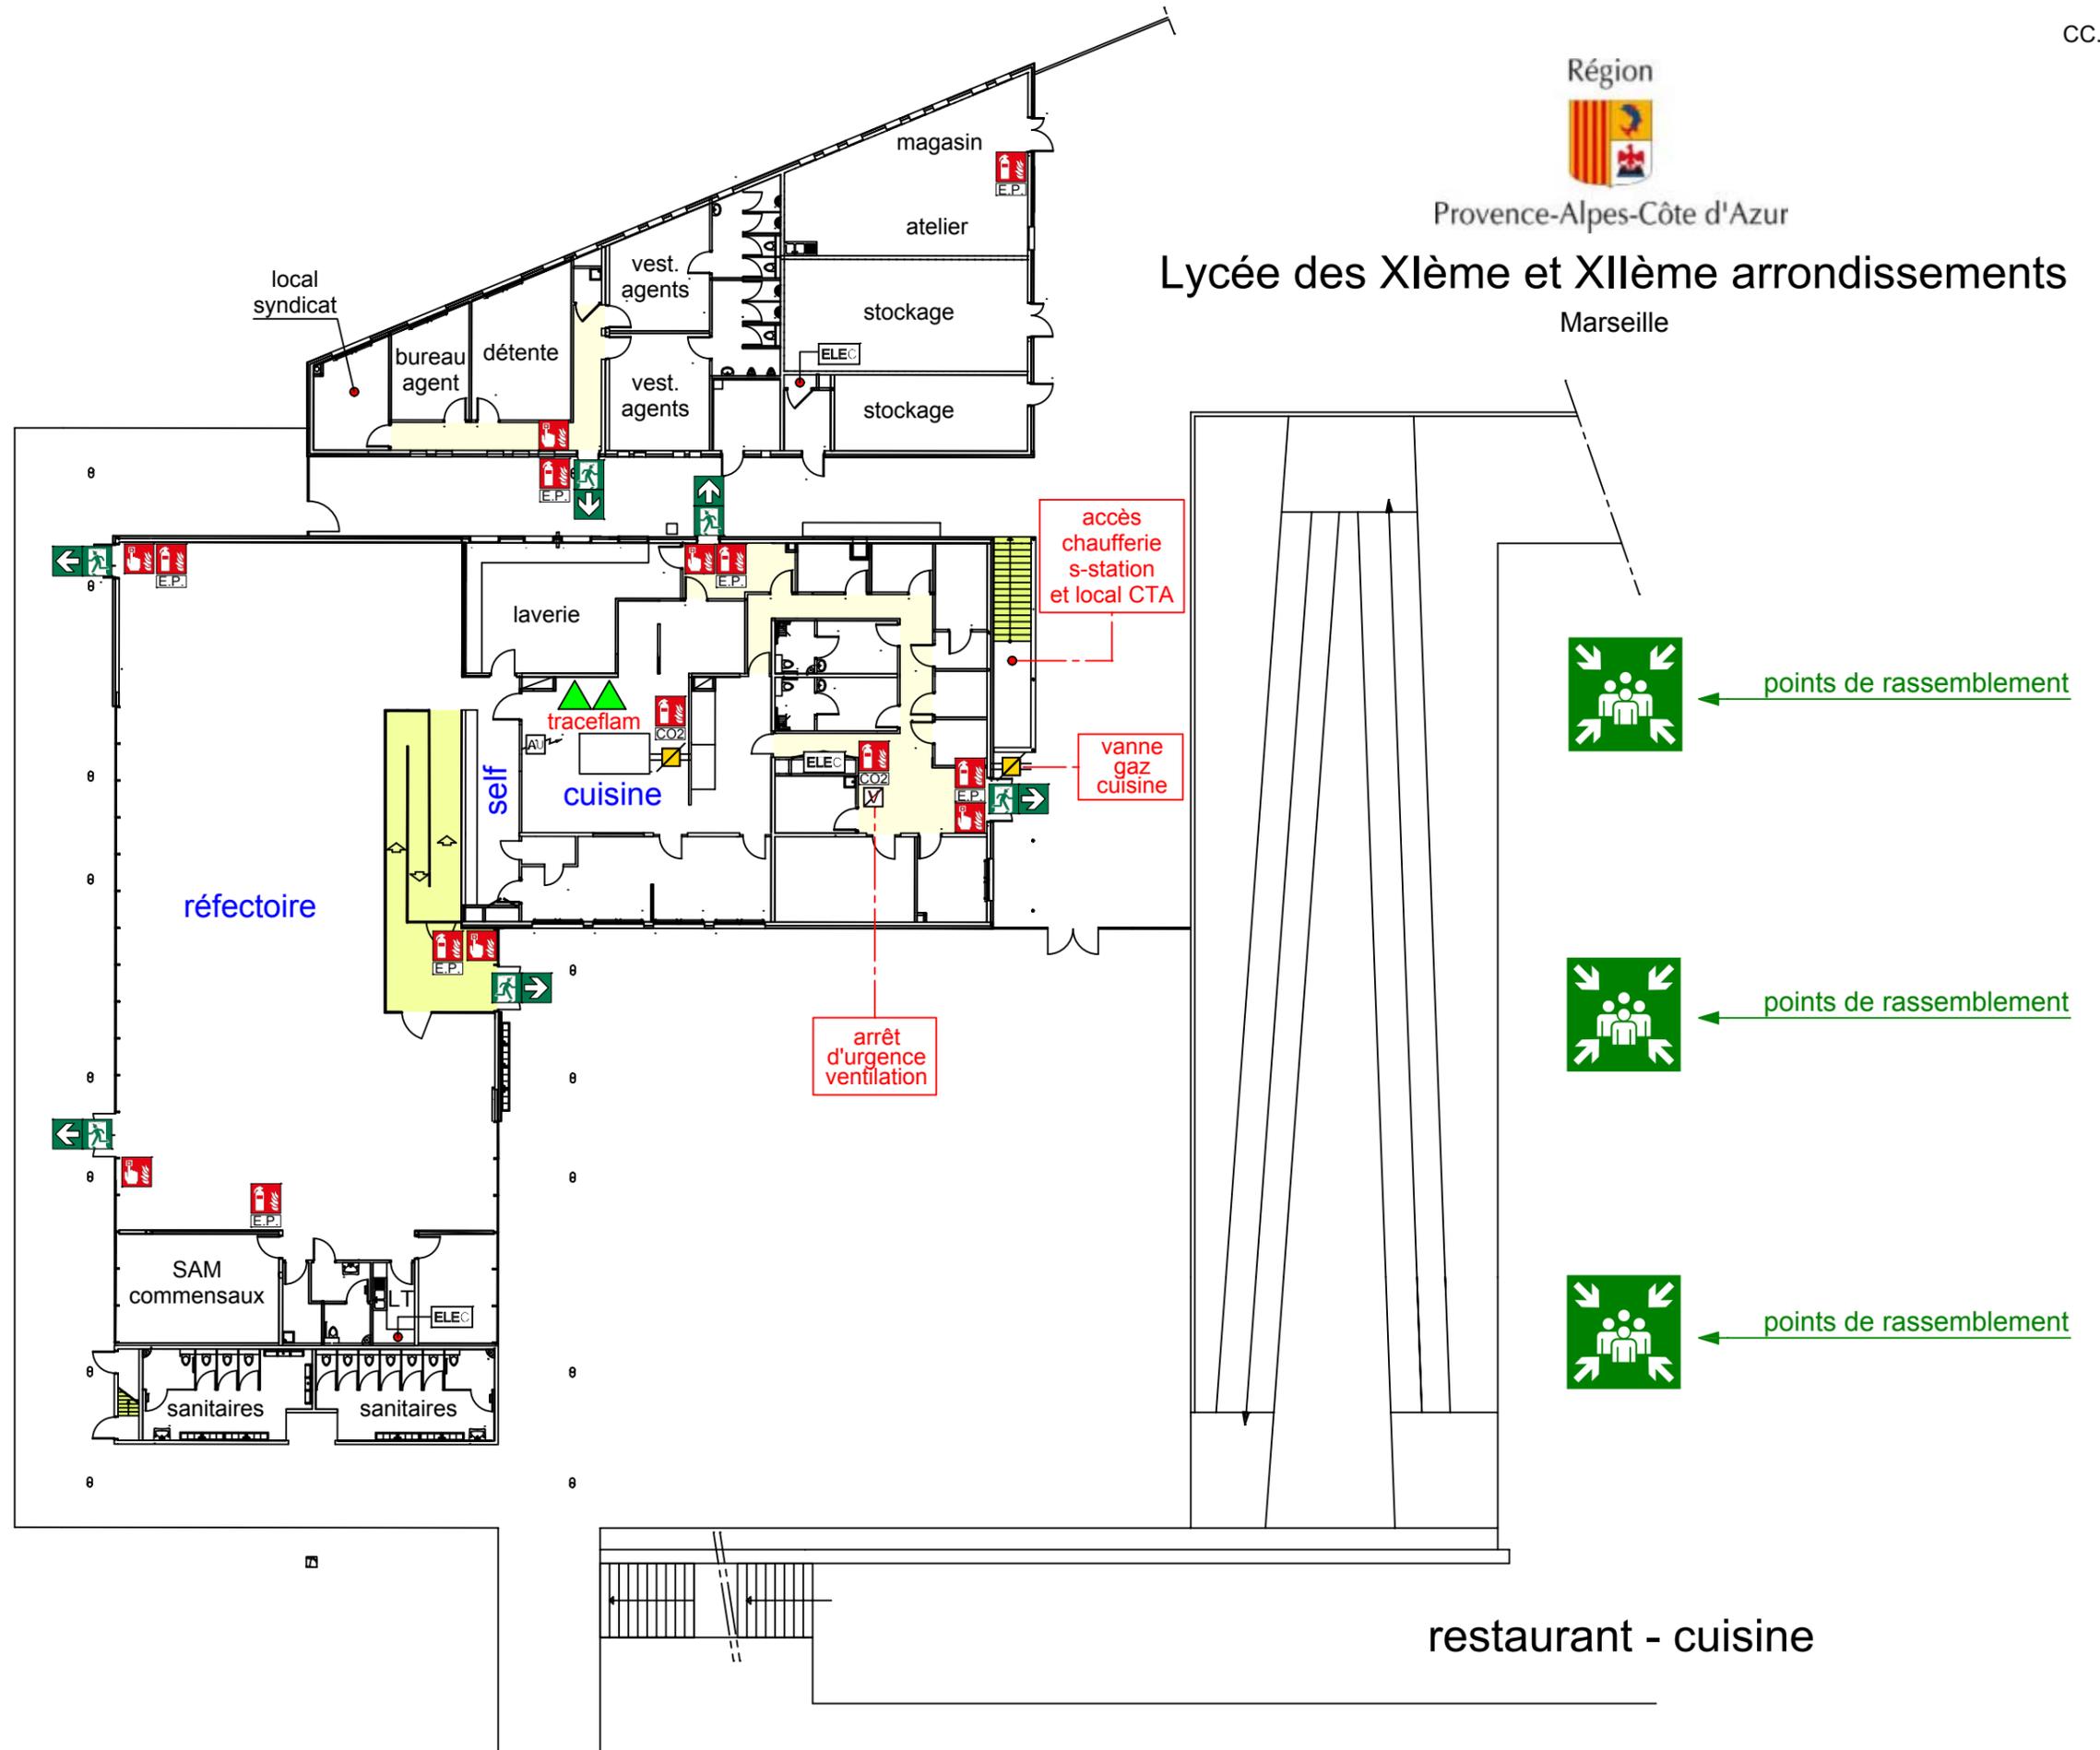

restaurant - cuisine

Région




Provence-Alpes-Côte d'Azur

Lycée des XIème et XIIème arrondissements

Marseille

niveau terrasse

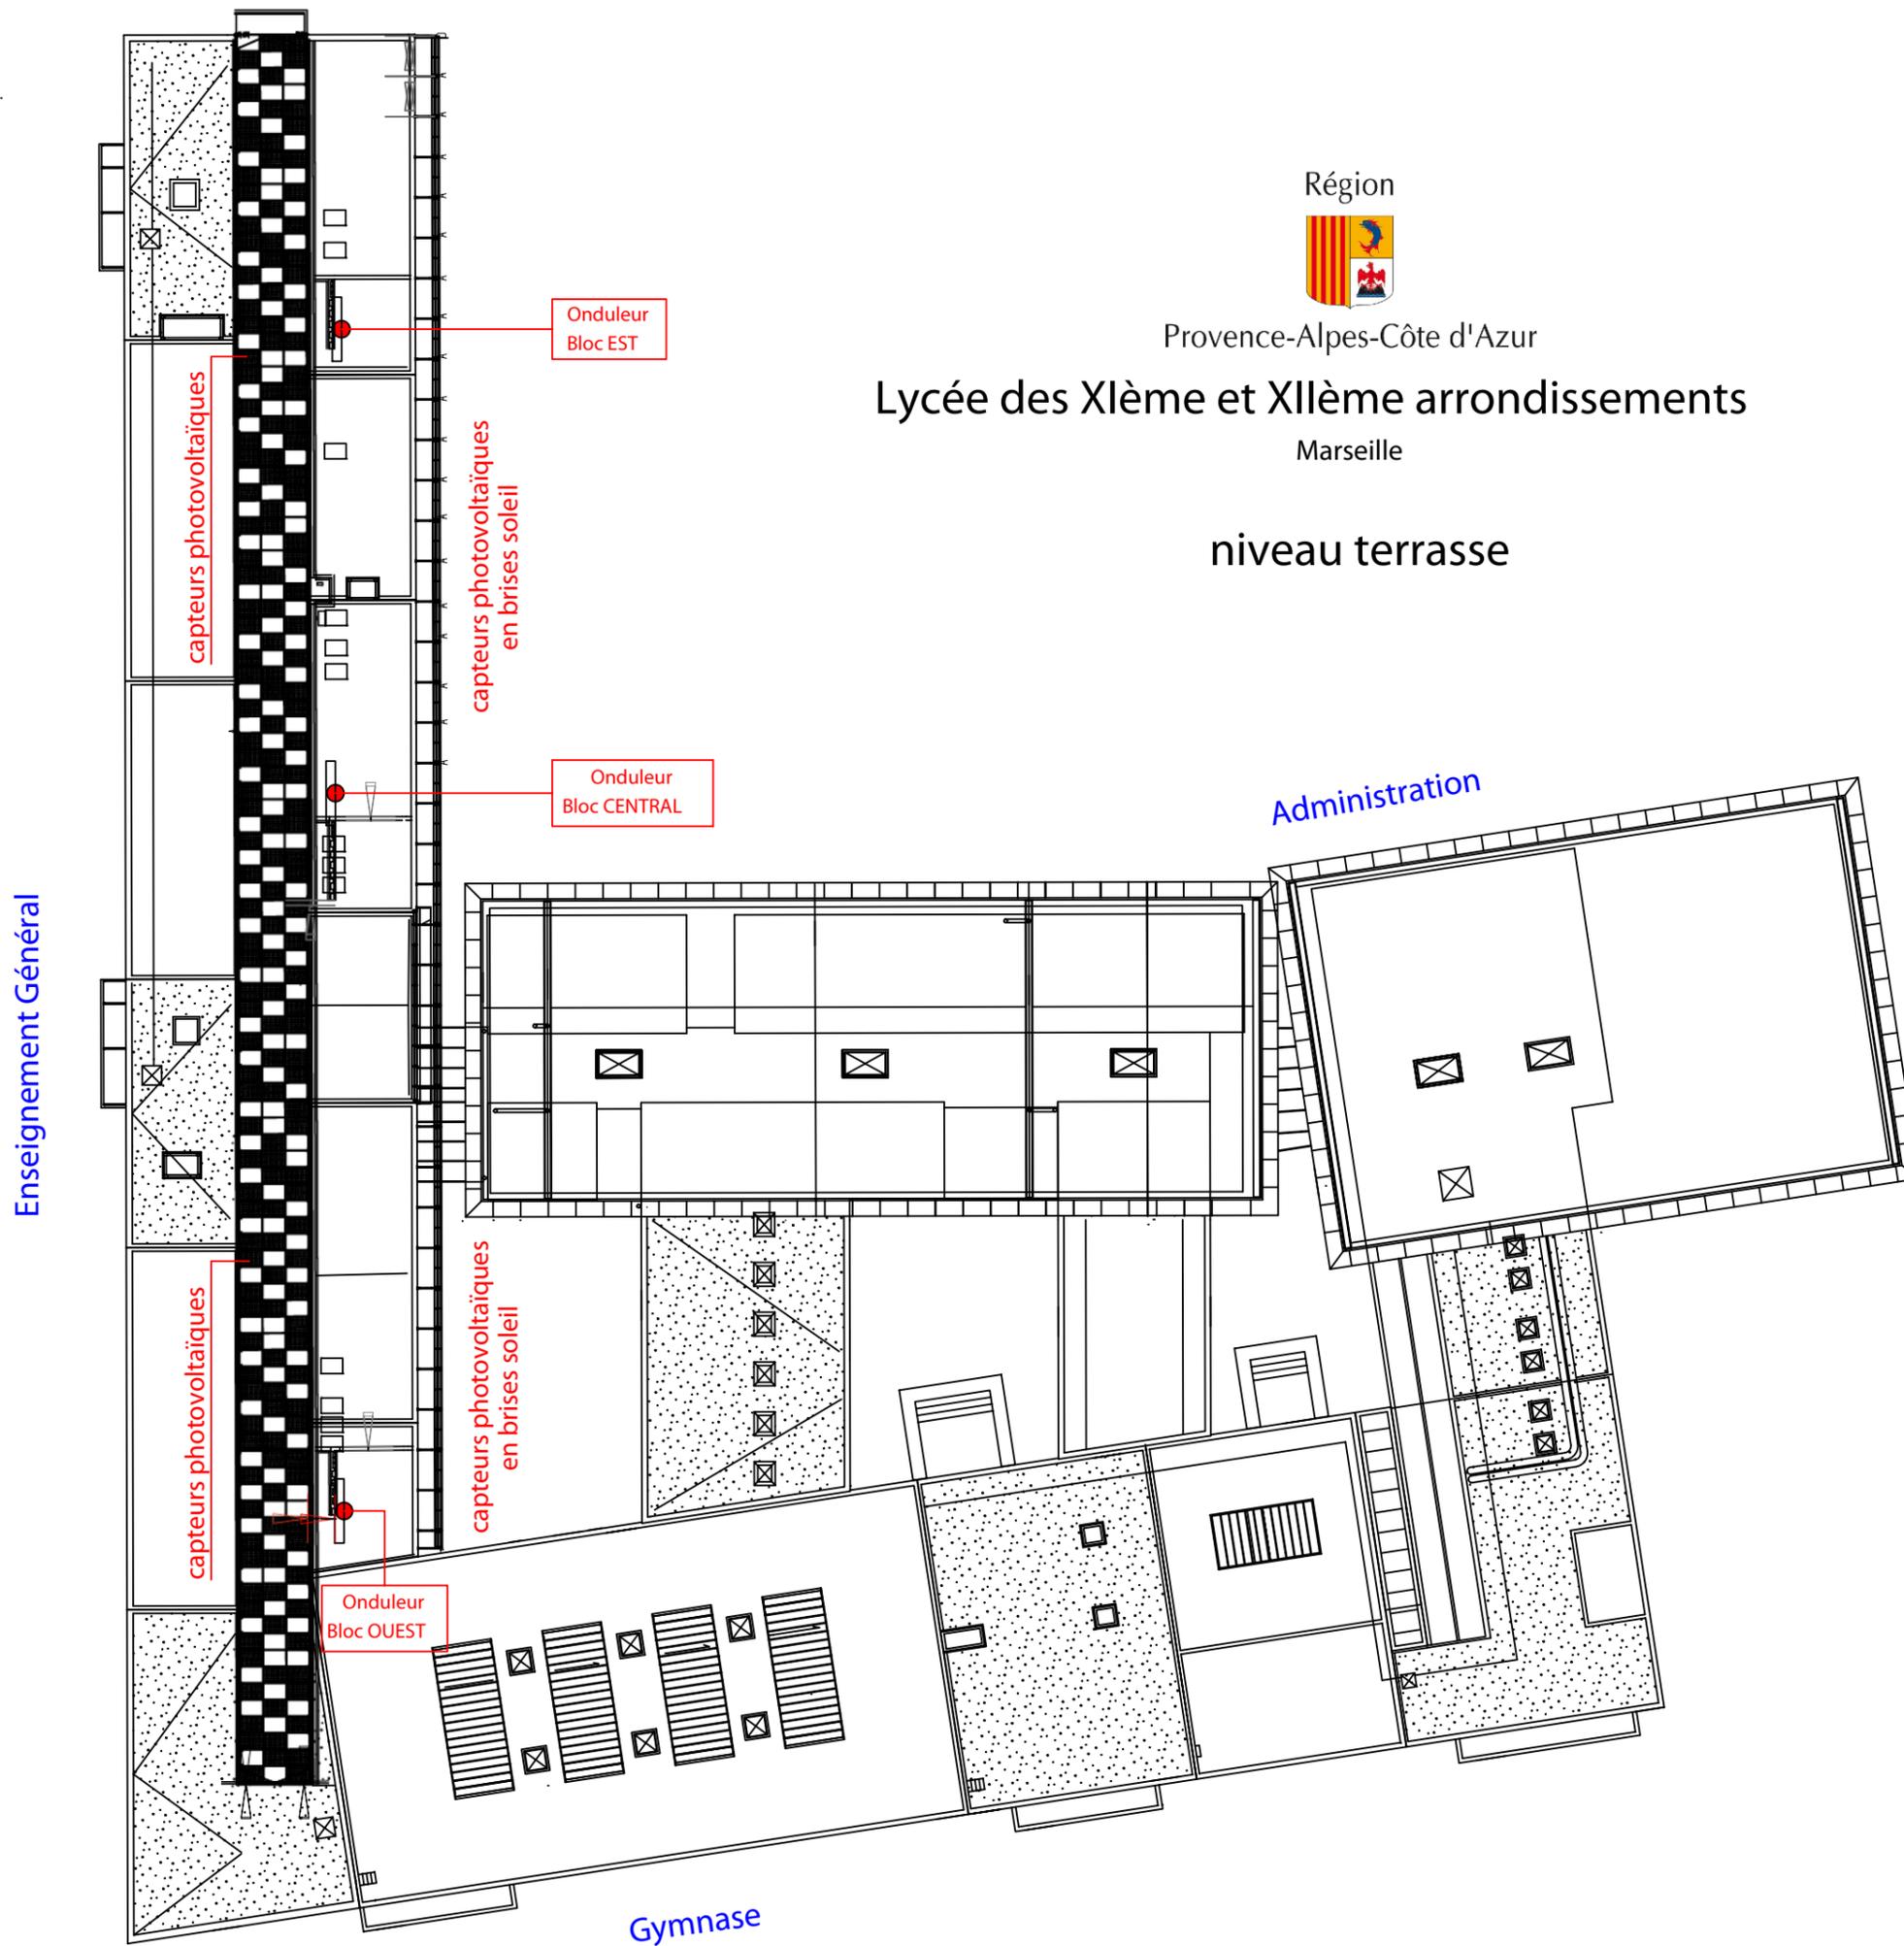

Région



Provence-Alpes-Côte d'Azur

Lycée des XIème et XIIème arrondissements

Marseille

